




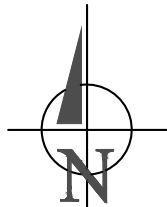

bestaande situatie

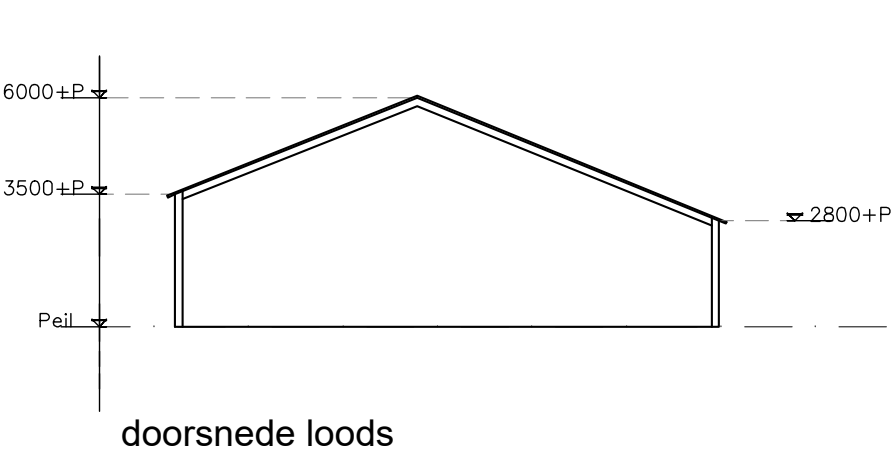

gewenste situatie

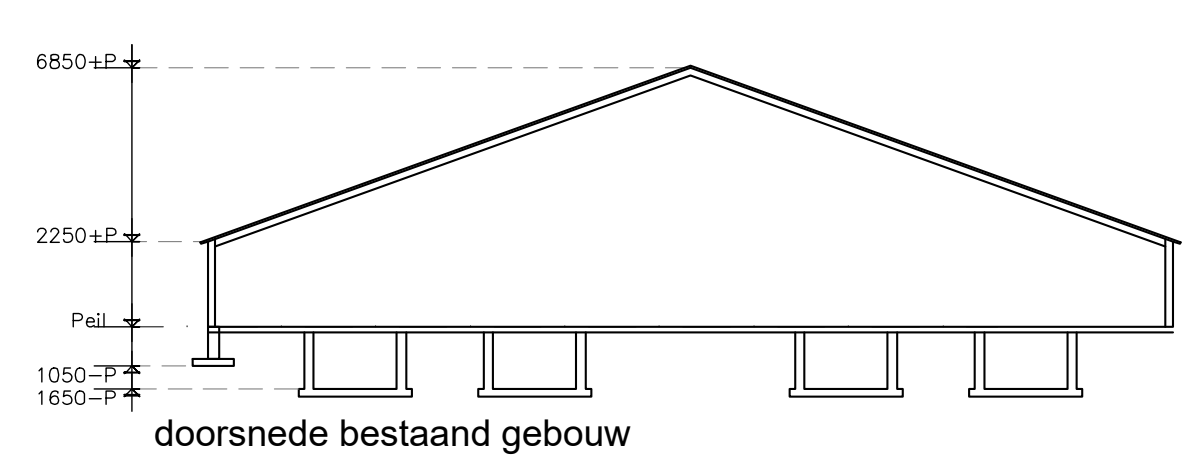

Situatie

Kadastrale gemeente : Didam
Sectie : P
Nummer : 931, 932, 793
Schaal : 1 : 1000

Benaming:
Situatietekening
Bestaande en nieuwe situatie

Opdrachtgever:
G.H. Gasseling
Kempsestraat 7
7031 HE Wehl
Telefoon: 0314 68 12 92
Mobiel: 06 19532577
E-mail: geert.gasseling@kpnmail.nl

Bouwlocatie:
Hoeveslag 9
6941 SB Didam

DLV Advies
Postbus 511
5400 AM Uden
Telefoon: 0413-336800
E-mail: info.bmt@dlvadvis.nl

Projectleider:
Ing. G.N. Schonewille
Telefoon: 06-10925022
E-mail: G.schonewille@dlvadvis.nl

Datum:
24-10-2024 TdM
Wijzigingen:
A 25-10-2024 TdM E
B 06-01-2025 TdM F
C G
D H

Klantnummer: 296554
Werknummer: B221060-91
Blad: S10

www.dlvadvies.nl

DLV
ADVIES
&RESULTAAT